

Связевая:

1 – телекоммуникационный шкаф №1 (СПД)

2 – АКБ Delta 12-65 - 4шт.

3 - телекоммуникационный шкаф №2 (DX):

Кросс,

1 корзина DX-500 ОТС,

2 корзина DX-500 ОТС,

модем 1,

модем 2,

PC TCC-M,

СМК-MUX,

Efore

4 – Кросс: ВЗУ, боксы


5 – ЩС

6 – бокс, запас ВОЛС

7 – КРТН 10x2

8 - кондиционер «Toshiba-13»


9 - шкаф кроссовый

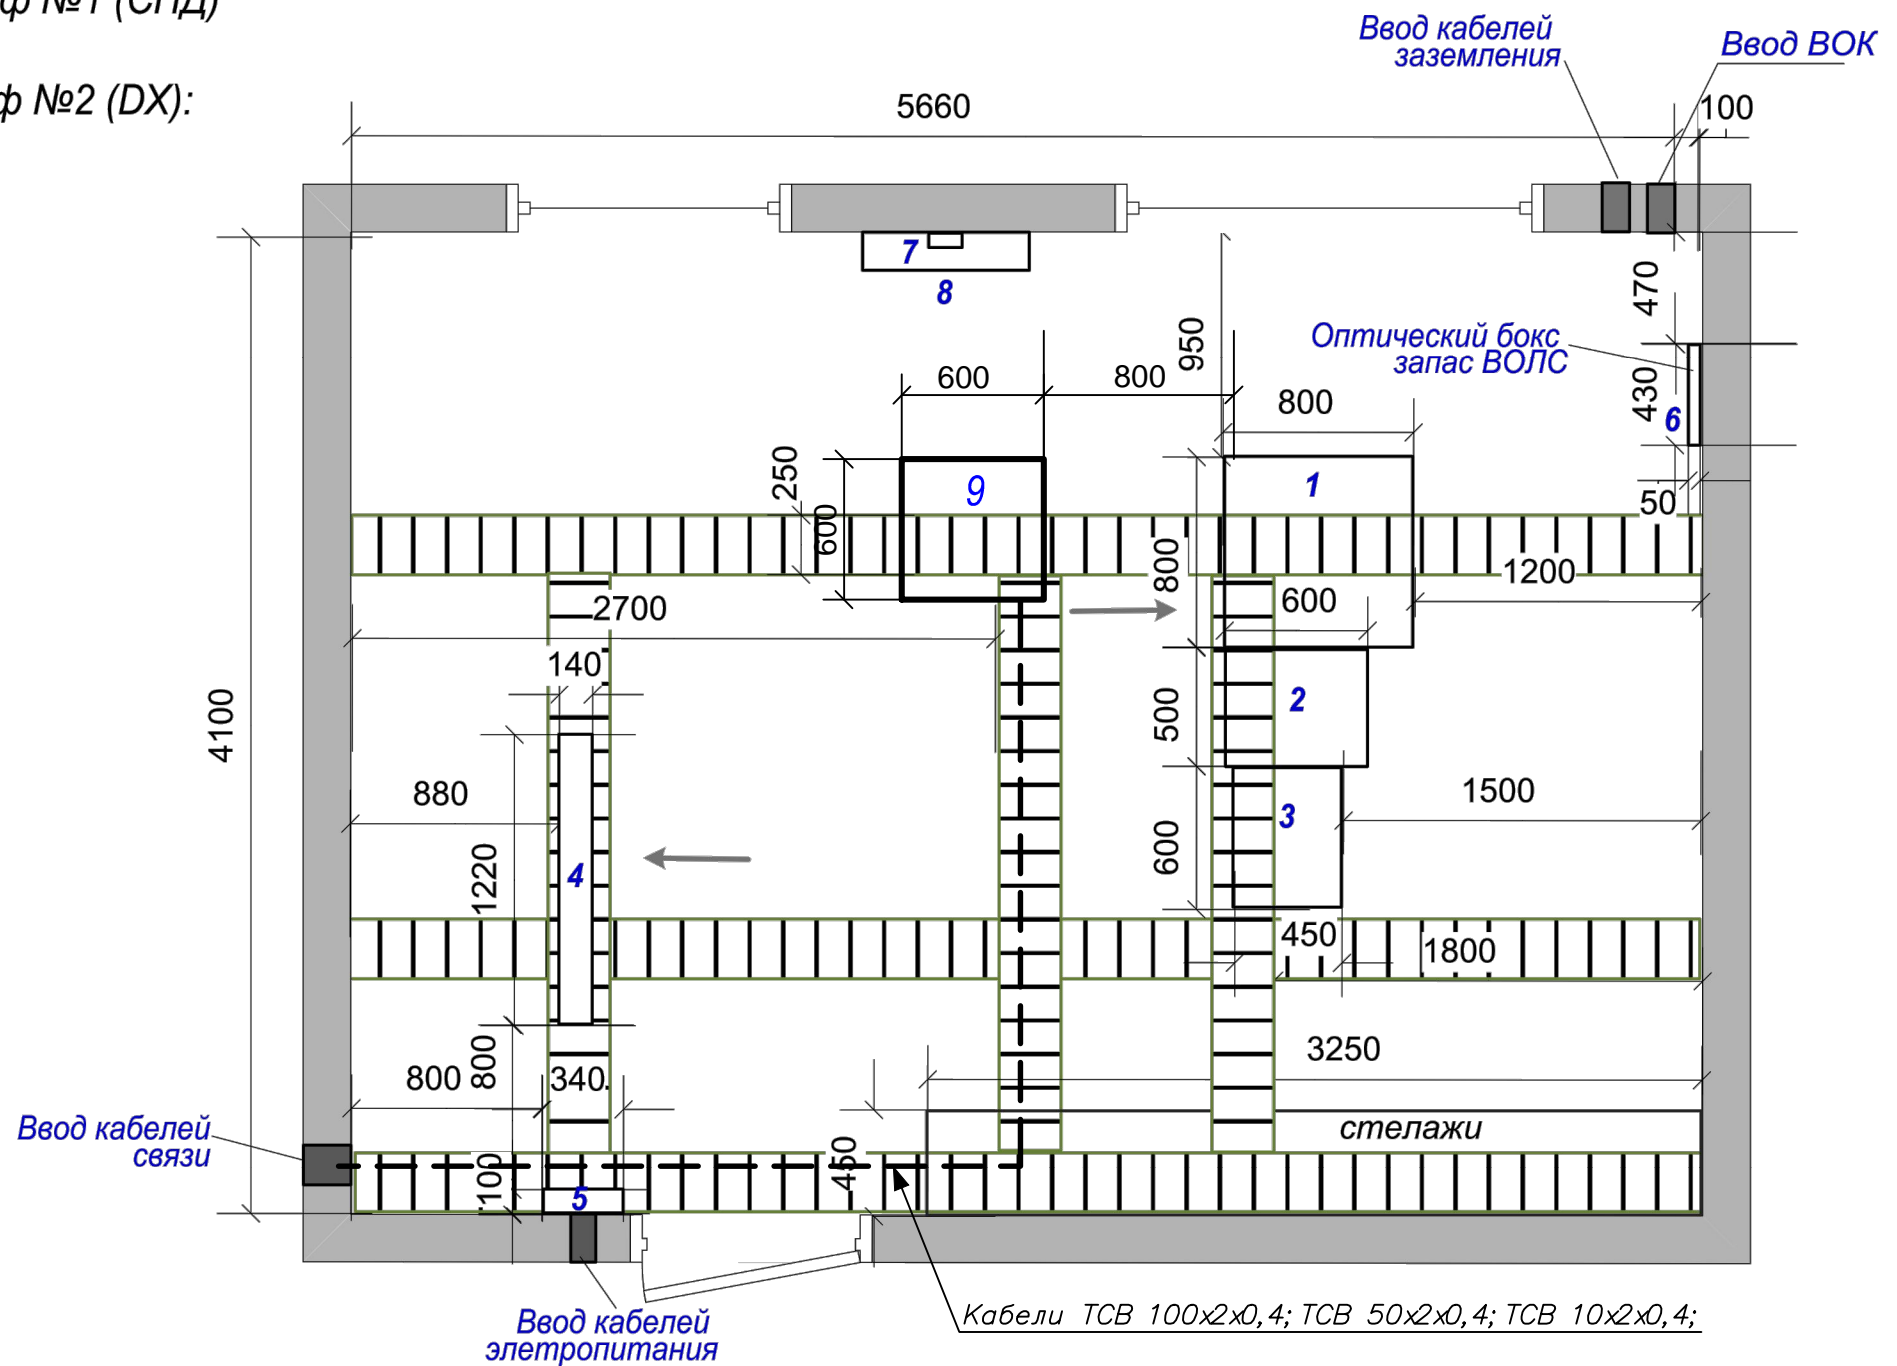

Примечание:

Прокладку кабелей выполнить по существующим кабельным конструкциям.

Условные обозначения:

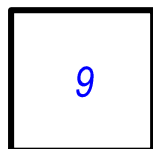

— Кроссовый шкаф 600x600 42U



— Кабели ТСВ 100x2x0,4; ТСВ 50x2x0,4; ТСВ 10x2x0,4;

						153-ОК-НСС				
						Транспортно-пересадочный узел "Канавинский" расположенный по адресу: г. Нижний Новгород, станция Н.Новгород –Московский, направление Горький –Киров, уч. 1 на Московском шоссе между зданием ЭЧ-2 (г. Н.Новгород, ул. Московское шоссе, литер К1) и экспериментальным цехом ГДМВ (г. Н.Новгород, ул. Московское шоссе, д. 6а)				
Изм.	Кол.уч.	Лист	Индок	Погн.	Дата	Сети связи. Внос сетей связи из зоны строительства		Стадия	Лист	Листов
Разраб.	Вильман							П	4	
Пров.										
Нач.отг.						План установки оборудования. Связевая здания ОДЦЭ		ООО "Стройпроект" г. Н.Новгород 2017 г. Формат А3 (альбом)		
Н.контр.	Корчагина									
ГИП	Ларионов									

Согласовано

Взам. инв. N

Погр. и дата

Инв. N подл.