
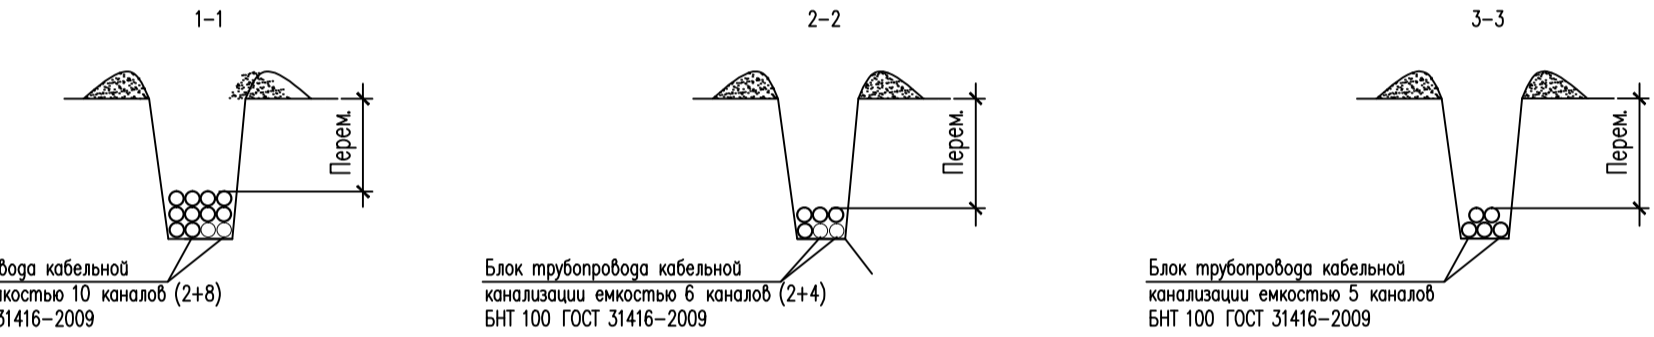


№ по этажу	Наименование зданий и сооружений	Площадь застройки, м²	Примечание
1	Здание ТПУ		
2	Перрон		
3	Павильон для пассажиров		
4	Резервуар сборник дождевых вод (инв. № 03006)		сущ.

Условные обозначения

Наименование	Существующий	Проектируемый
Здания и сооружения		
Автомобили с твердым покрытием		
Граница земельного участка		
Ограждение с воротами и калиткой		
Бартовой камень БР 100.30.15		
Бартовой камень БР 100.20.8		
Места устройства пандусов для МГН		
Места устройства пандусов для МГН		
Водоотводный лоток		
Отметка чистого пола здания		
Уклон в тысячных/расстояние в метрах		
Красные горизонталы		
Проектная отметка/Существующая отметка		
Кабельная канализация вновь сооружаемая		
Кабельная канализация докладываемая		
Кабельный колодец связи		

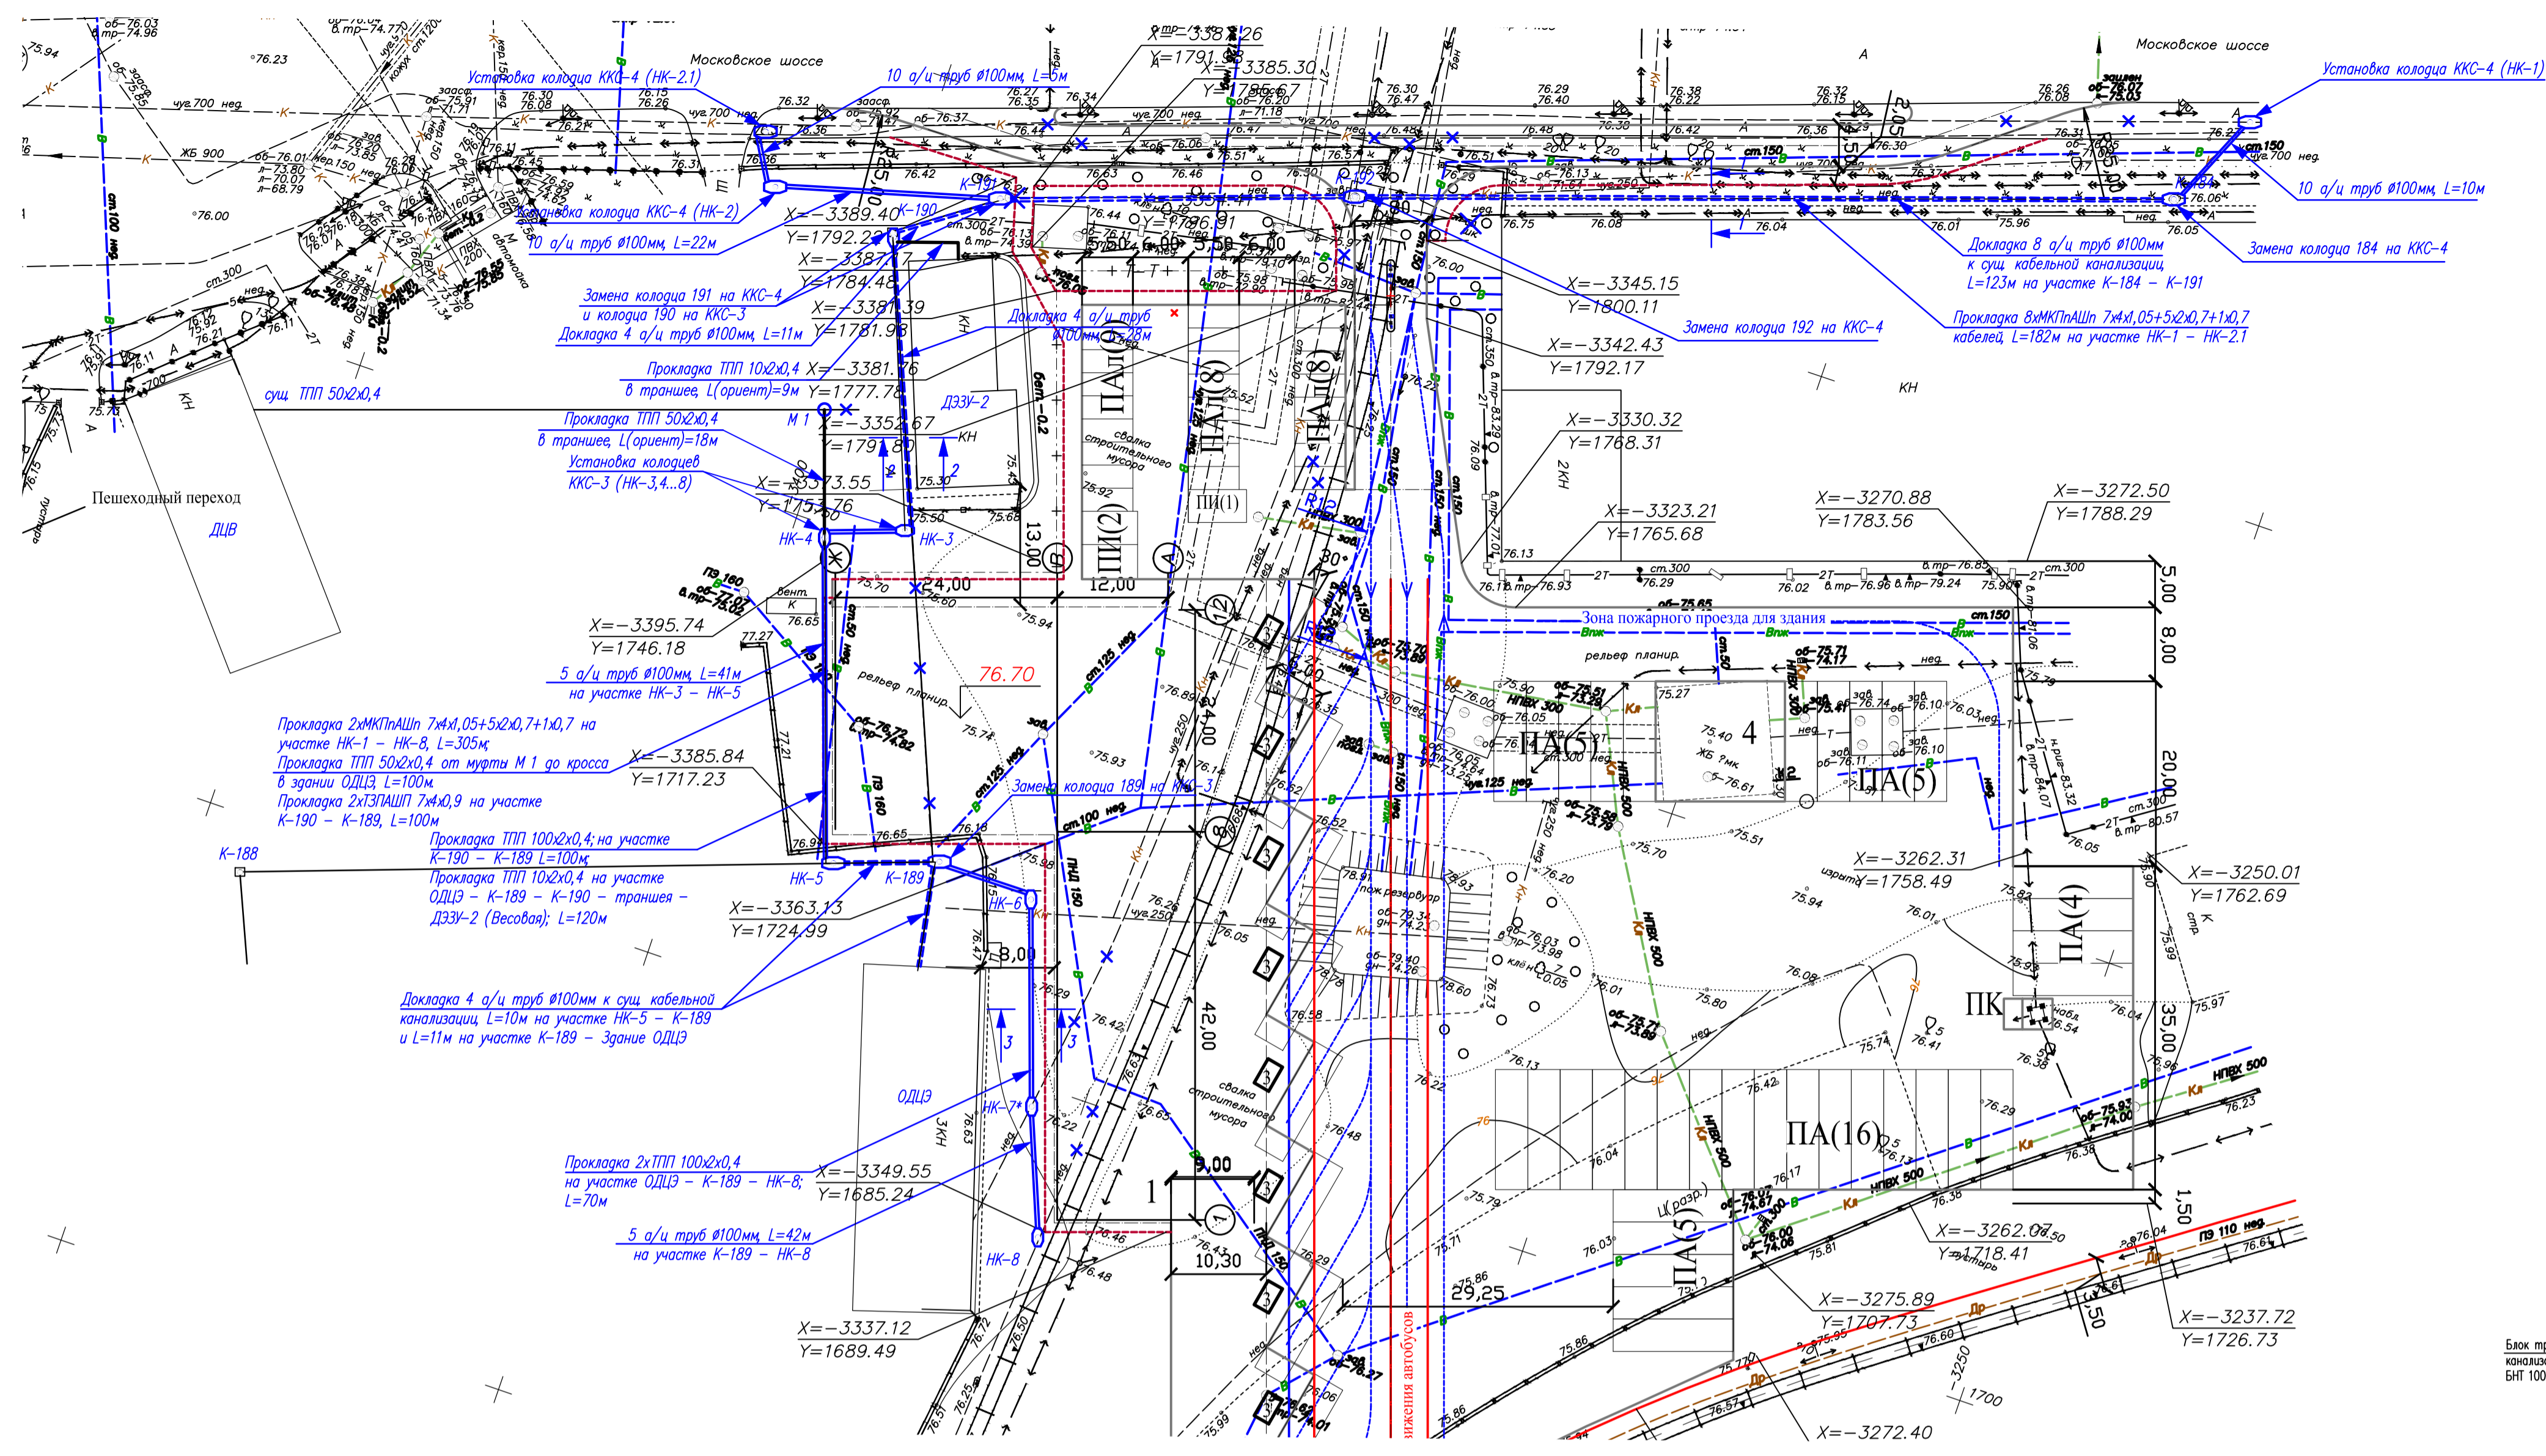

Масштаб по вертикали 1:100 по горизонтали 1:500	ККСр-4 НК-21		ККСр-4 НК-2		ККСр-4 К-191		ККСр-4 К-192		ККСр-4 К-184		ККСр-4 НК-1	
	1	2	3	4	5	6	7	8	9	10	11	12
Отметка земли фактическая, м	76,31	76,45	76,24		76,60		76,06		76,06		76,27	
Отметка верха колодца, м	76,31	76,45	76,24		76,60		76,06		76,06		76,27	
Отметка дна колодца, м	74,33	74,47	74,26		74,62		74,08		74,08		74,29	
Длина участка, м	6,06		24,37		38,38		88,59		11,73			

Масштаб по вертикали 1:100 по горизонтали 1:500	ККСр-3 К-191		ККСр-3 К-190		ККСр-3 НК-3		ККСр-3 НК-4		ККСр-3 К-189		ККСр-3 НК-6		ККСр-3 НК-7		ККСр-3 НК-8	
	1	2	3	4	5	6	7	8	9	10	11	12	13	14	15	16
Отметка земли фактическая, м	76,24	75,94	75,30	75,50	76,90	76,70	76,47	76,22	76,55							
Отметка верха колодца, м	76,24	75,94	75,94	75,50	76,90	76,70	76,47	76,22	76,55							
Отметка дна колодца, м	72,48	74,18	73,54	73,74	75,14	74,94	74,71	74,46	74,79							
Длина участка, м	12,39		31,75		8,81		35,30		11,47		10,52		22,42		14,18	

Примечания
 - План высоты кабельной связи смотреть совместно с кабельным журналом (лист 5);
 - Отметки высот колодцев уточнить по месту в процессе строительства.

153-ОК-НСС				
Изм.	Колуч.	Лист	Игол.	Дата
Разр.	Вильман			
Пров.				
Нач. отд.				
И.контр.	Корчагина			
ГИП	Ларионов			
Сети связи		Страница	Лист	Листов
Внос сетей связи из зоны строительства		11	2	
План вноса кабельной связи М 1:500				ООО "Стройпроект" г. Новосибирск 2017 г.
				Формат А1 (альбом)

Составлено
 Взам. инв. №
 Подп. и дата
 Инв. № подл.